



โครงการปรับปรุง^๑ และเพิ่มความปลอดภัยในโรงเรียนอนุบาล

เทศบาลตำบลบางปลา

แบบเลขที่ 6/2567

เจ้าของโครงการ

เทศบาลตำบลบางปลา

หมู่ที่ 4 ตำบลบ้านเกาะ อำเภอเมืองสมุทรสาคร จังหวัดสมุทรสาคร

วัตถุประสงค์


- เพื่อปรับปรุง^๑และอื่นๆ เพิ่มความปลอดภัยภายในโรงเรียนอนุบาลเทศบาลตำบลบางปลา

สำเนาถูกต้อง

นายอนัน จันทระเสน
ผู้อำนวยการกองช่าง



เทศบาลตำบลบางปลา	
กองช่าง	
โครงการ	
ปรับปรุงรั้ว และเพิ่มความมั่นคงภายในโรงเรียนอนุบาล เทศบาลตำบลบางปลา	
เขียนแบบ	นายอนันต์ จันทร์สุเมธ ผู้อำนวยการกองช่าง
สำรวจ	นายพิศลย์ คำเรือง นายช่างโยธาชำนาญงาน
ออกแบบ / ตรวจสอบ	นายอนันต์ จันทร์สุเมธ ผู้อำนวยการกองช่าง
คำนวณ / ตรวจสอบ	นายอนันต์ จันทร์สุเมธ ผู้อำนวยการกองช่าง
พิมพ์มอบ	นายอนันต์ จันทร์สุเมธ ผู้อำนวยการกองช่าง
จาก	อนุมัติ ๑ ส.ค. ๒๕๖๗ สุวิทย์ คำสุข นายกเทศบาลตำบลบางปลา
อนุมัติ	2/4-1 ส.ค. 2567 นายชาติรัฐ โพธิ์ธูป นายกเทศมนตรีตำบลบางปลา
ชื่อแบบ	
วันเดือนปี	
แบบเลขที่	แผ่นที่
6 / 2566	2

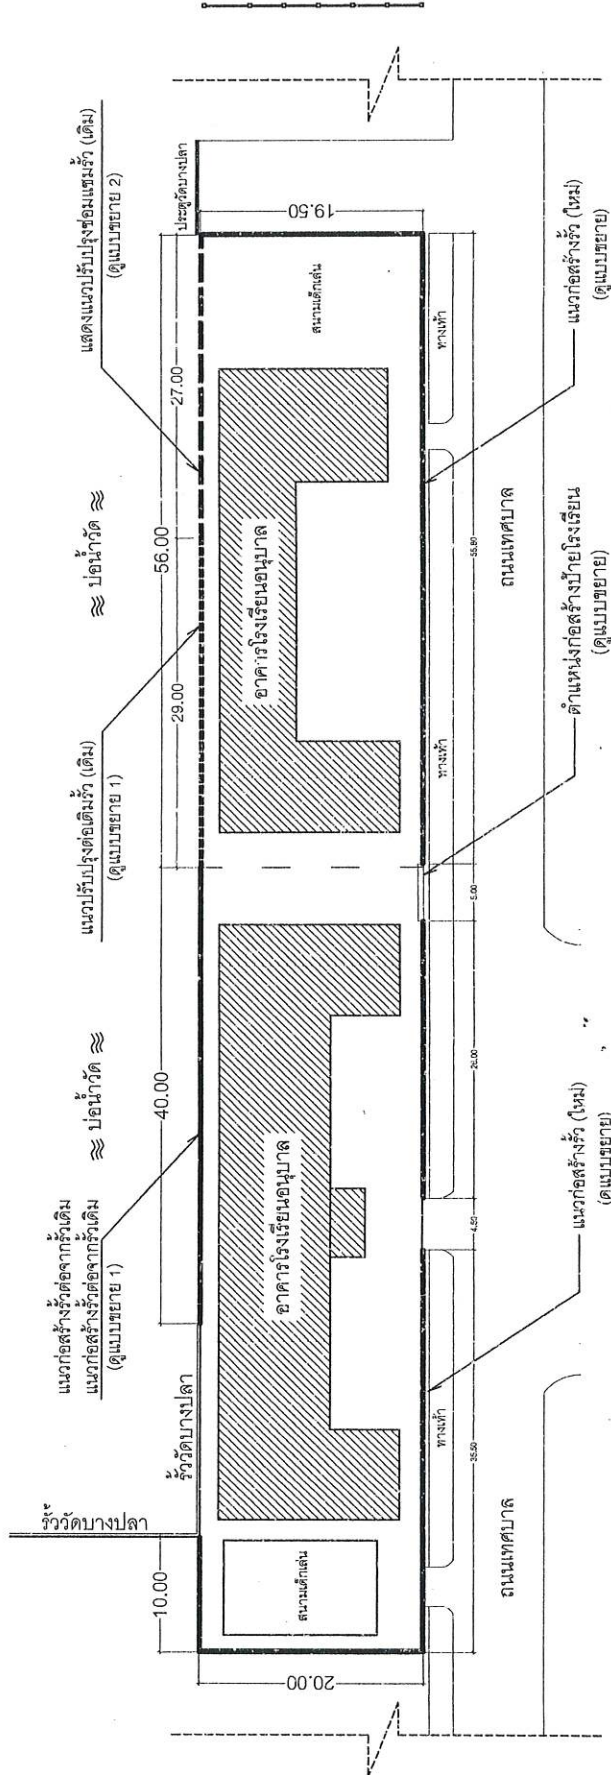

เทศบาลตำบลบางปลา

สำเนาถูกต้อง

(Signature)
นายอนันต์ จันทร์สุเมธ
ผู้อำนวยการกองช่าง

ผังบริเวณแนวก่อสร้างรั้วโรงเรียน
หน้ากระดาษ
17/50

สัญลักษณ์ประกอบแบบ	
—	แสดงแนวก่อสร้างรั้ว (ใหม่)
—	แสดงแนวปรับปรุงรั้วเดิมรั้ว (เดิม)
—	แสดงแนวปรับปรุงรั้วเดิมรั้ว (เดิม)



เทศบาลตำบลบางปลา
กองช่าง

โครงการ
ปรับปรุงรั้ว
และเพิ่มความปลอดภัย
ในโรงเรียนอนุบาล
เทศบาลตำบลบางปลา

เขียนแบบ
นายอนันต์ จันทร์เต็ม
ผู้อำนวยการกองช่าง

สำรวจ
นายพัชระ ดาวเรือง
ช่างสำรวจกองช่าง

ออกแบบ / ตรวจสอบ
นายอนันต์ จันทร์เต็ม
ผู้อำนวยการกองช่าง

คำนวณ / ตรวจสอบ
นายอนันต์ จันทร์เต็ม
ผู้อำนวยการกองช่าง

เขียนแบบ
จายก
สุวิทย์ ชำนาญกุล ส.ค.
นักออกแบบตำบลบางปลา

อนุมัติ
1 ส.ค. 2567
นายพาดิร โพธิ์อบ
นายกเทศมนตรีตำบลบางปลา

ชื่อแบบ


วันเดือนปี

แบบเลขที่ 6 / 2566
แผ่นที่ 4

— สแตนเลส 304 □ 1"x2"หนา 2 มม.

— สแตนเลส 304 □ 3/4"x3/4"หนา 1.6 มม.@0.10 ม.

— หัวรั้วสแตนเลสทรงแหลม (ท้องตลาด)

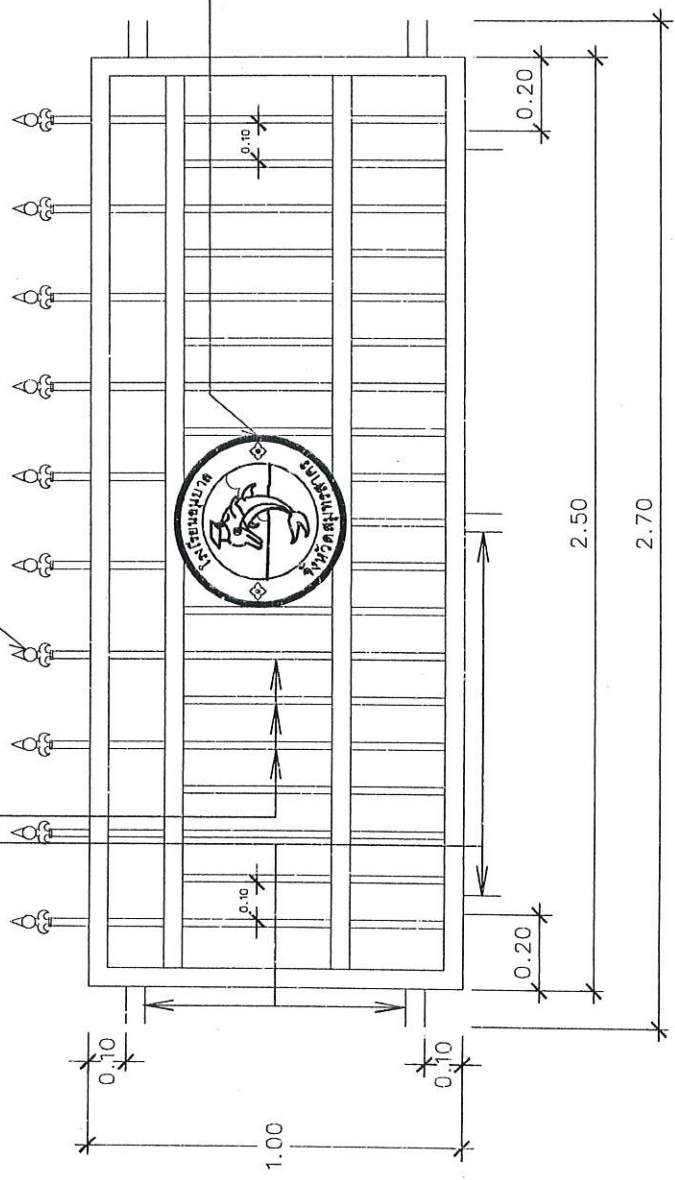

ป้ายแอสแตมเลส ลายโลโก้ โรงเรียน

สำเนาถูกต้อง

นายอนันต์ จันทร์เต็ม
ผู้อำนวยการกองช่าง

แบบขยายรั้วคู่อกรงแอสแตมเลส (รั้วใหม่)

มาตราส่วน 1:15

๕๕๖๗



เทศบาลตำบลบางปล่า
ทองธานี

โครงการ
ปรับปรุงรั้ว
และเพิ่มความปลอดภัย
ในโรงเรียนอนุบาล
เทศบาลตำบลบางปล่า

ชื่อแผน
นายอนันต์ จันทร์เส็ม
ผู้อำนวยการก่อสร้าง

สำรวจ
นายพัลลภ คำเรือง
ช่างเขียนแบบ

ออกแบบ / ตรวจสอบ
นายอนันต์ จันทร์เส็ม
ผู้อำนวยการก่อสร้าง

คำนวณ / ตรวจสอบ
คำนวณ / ตรวจสอบ
นายอนันต์ จันทร์เส็ม
ผู้อำนวยการก่อสร้าง



ให้หมาย
จาก
สัญญา
สัญญา
สัญญา

อนุมัติ
1 ส.ค. 2567
นายสุชาติ โพธิ์ธอม
นายกเทศมนตรีตำบลบางปล่า

ชื่อแบบ

วันเดือนปี

แบบเลขที่ 6 / 2566
แผ่นที่ 5

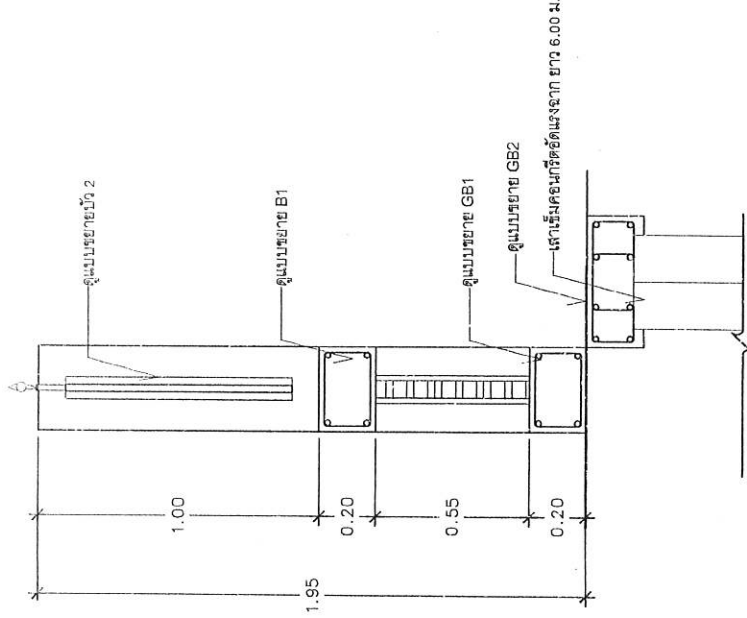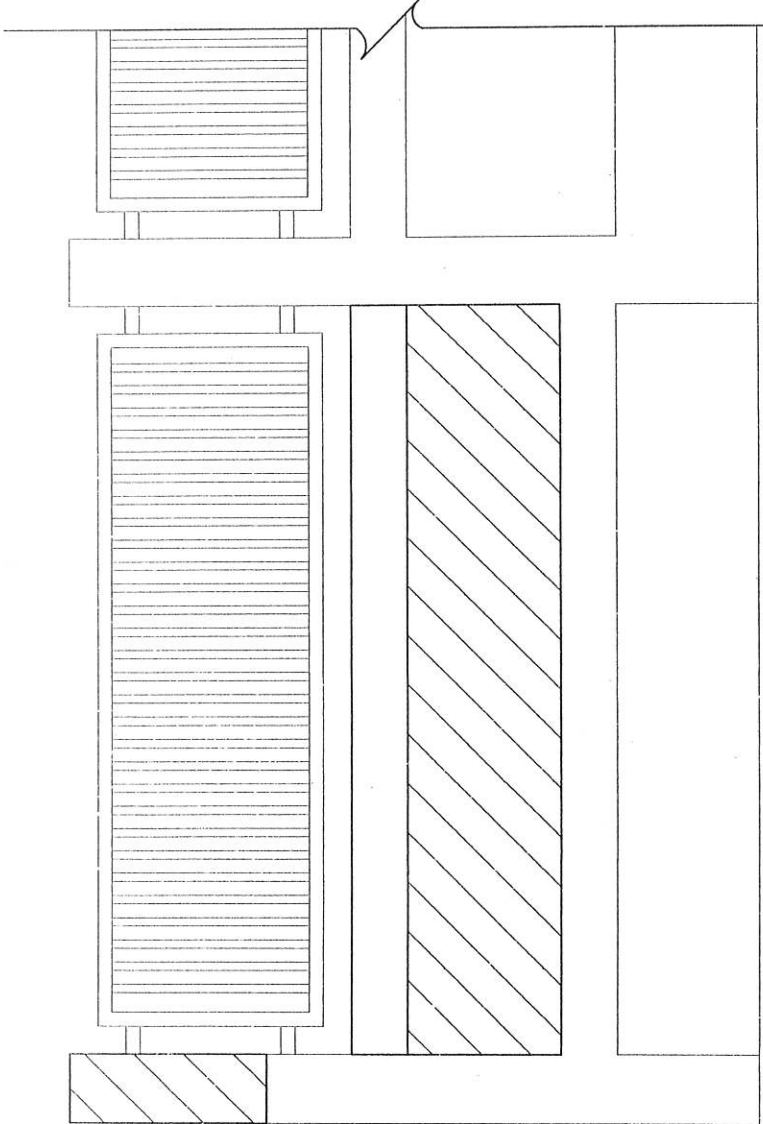

แบบปรับปรุงต่อเติมรั้วเดิม

มาตราส่วน 1:50

สำเนาถูกต้อง

นายอนันต์ จันทร์เส็ม
ผู้อำนวยการก่อสร้าง