



เทศบาลตำบลบางปลาทู
กองช่าง

โครงการ
ปรับปรุงรั้ว
และเพิ่มความปลอดภัย
ในโรงเรียนอนุบาล
เทศบาลตำบลบางปลาทู

เขียนแบบ
นายอนันต์ จันทร์เส็ม
ผู้อำนวยการกองช่าง

สำรวจ
นายพิเชษฐ ติงวณิช
นายช่างสำรวจ

ออกแบบ / ตรวจสอบ
นายอนันต์ จันทร์เส็ม
ผู้อำนวยการกองช่าง

คำนวณ / ตรวจสอบ
นายอนันต์ จันทร์เส็ม
ผู้อำนวยการกองช่าง


ให้เหตุผล
จากเอกสาร
สัญญาจ้าง
บริษัทสถาปัตย์วิศวกรรม
๒๕๖๕

อนุมัติ
1 ส.ค. 2567
นายชาติศิริ โพธิ์ธอม
นายกเทศมนตรีตำบลบางปลาทู

ชื่อแบบ
รุ่นเดือนปี

แบบเลขที่
6 / 2566

แผ่นที่
11

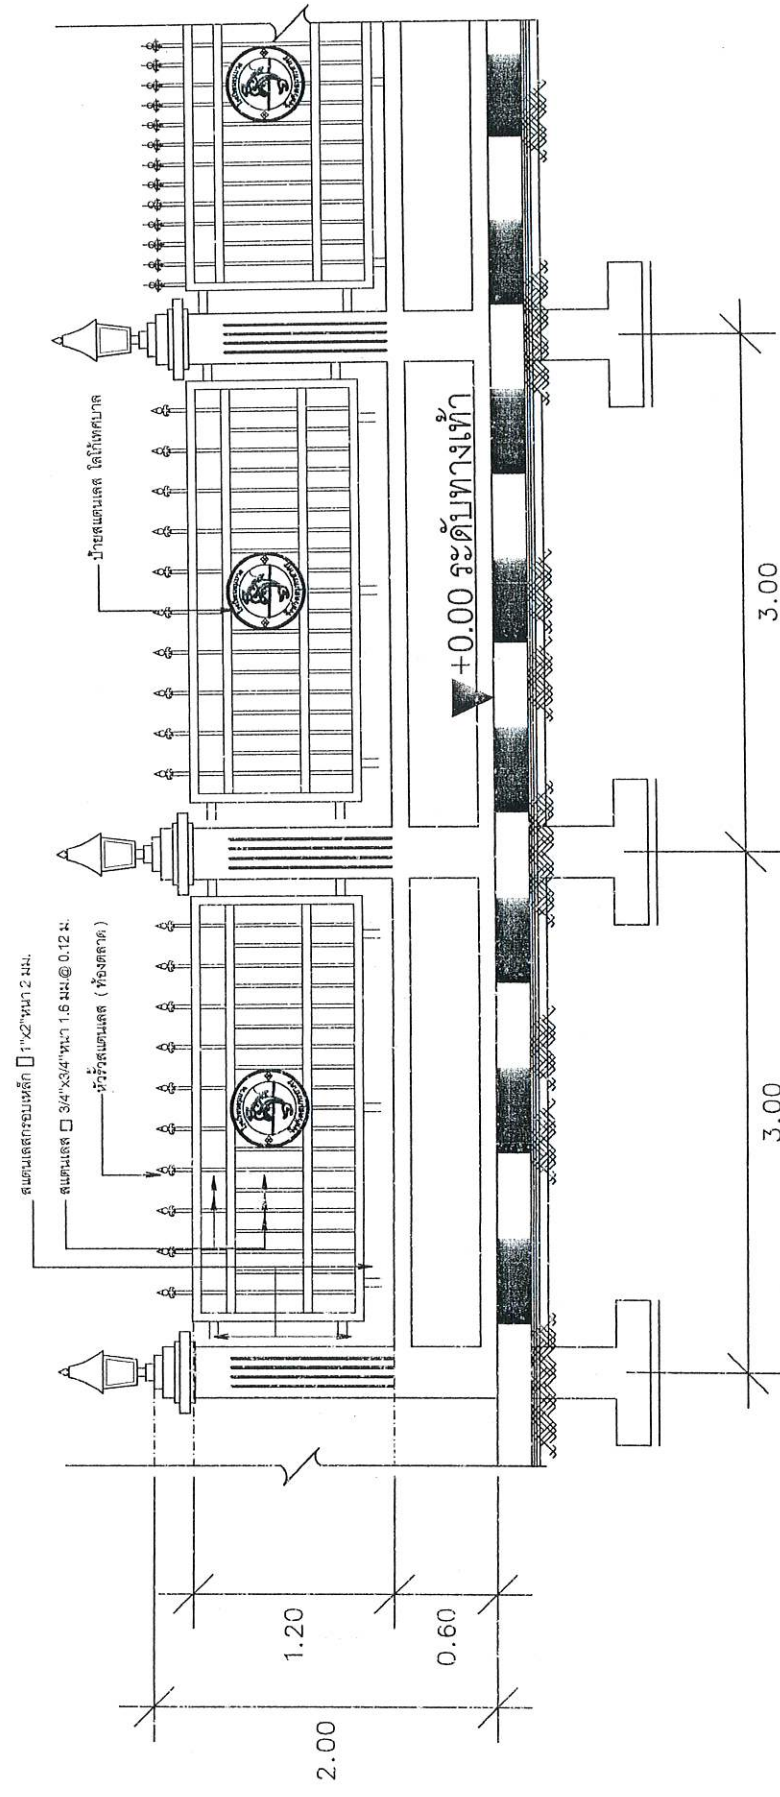

สำเนาถูกต้อง
นายอนันต์ จันทร์เส็ม
ผู้อำนวยการกองช่าง

รูปด้านแบบรั้ว 1
มาตราส่วน 1:50



เทศบาลตำบลบางปลาร
กองช่าง

โครงการ
ปรับปรุงรั้ว
และเพิ่มความปลอดภัย
ในโรงเรียนอนุบาล
เทศบาลตำบลบางปลาร

ชื่อแบบ
นายอนันต์ จันทร์เสม
ผู้รับออกแบบร่าง

ตำแหน่ง
นายพิชิต เอกดาวเรือง
ช่างเขียนแบบร่าง

ออกแบบ / ตรวจออกแบบ
นายอนันต์ จันทร์เสม
ผู้รับออกแบบร่าง

คำนวณ / ตรวจคำนวณ
นายอนันต์ จันทร์เสม
ผู้รับออกแบบร่าง

เขียนขอบ
จำเริญ
นายอนันต์ จันทร์เสม
ผู้รับออกแบบร่าง


อนุมัติ
วันที่ 1 ต.ค. 2567
นายพาดิษฐ์ พิทธิธำ
นายกเทศมนตรีตำบลบางปลาร

ชื่อแบบ
วันเดือนปี

แบบเลขที่
6 / 2566

แผ่นที่
12

๖
≈≈≈ ป่อน้ำวัด ≈≈≈

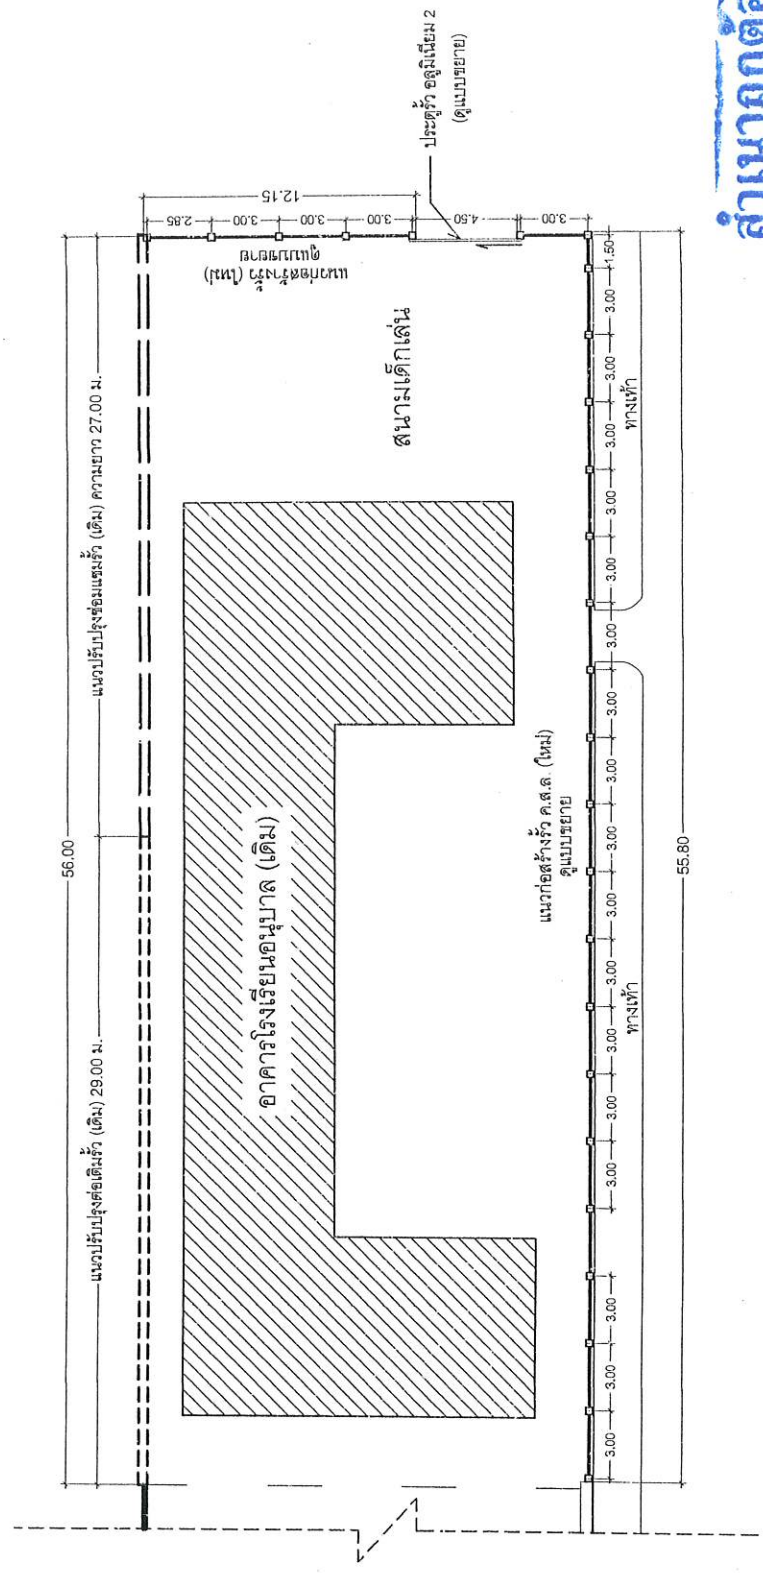

สำเนาถูกต้อง

(Signature)

นายอนันต์ จันทร์เสม
ผู้อำนวยการกองช่าง

สัญลักษณ์ประกอบแบบ	
	แสดงแนวรั้วก่อสร้างใหม่
	แสดงแนวรั้วปรับปรุงต่อเดิม (รั้วเดิม)
	แสดงแนวรั้วปรับปรุงซ่อมแซม (รั้วเดิม)

แปลนแนวก่อสร้างรั้วโรงเรียน ฝั่งเตรียมอนุบาล
มาตรฐาน

1:250



เทศบาลตำบลบางปลา
กองช่าง

โครงการ

ปรับปรุงรั้ว
และเพิ่มความปลอดภัย
ในโรงเรียนอนุบาล
เทศบาลตำบลบางปลา

เขียนแบบ

นายอนันต์ จันทร์เต็ม
ผู้อำนวยการกองช่าง

สำรวจ

นายพัลลภ ดาวเรือง
นายช่างเขียนแบบ

ออกแบบ / ตรวจสอบ

นายอนันต์ จันทร์เต็ม
ผู้อำนวยการกองช่าง

คำนวณ / ตรวจสอบ

นายอนันต์ จันทร์เต็ม
ผู้อำนวยการกองช่าง

ให้เหตุผล
จาก:

ผู้จัดทำ

สุวิทย์ วัฒนชัย
บริษัทสถาปัตย์บางปลา

อนุมัติ

27/1 ส.ค. 2567

นายชาติ โพธิ์อบ
นายกเทศมนตรีตำบลบางปลา


รับแบบ

รับอนุมัติ

แบบครั้งที่

6 / 2566


หน้าที่ย
นายอนันต์ จันทร์เต็ม
ผู้อำนวยการกองช่าง

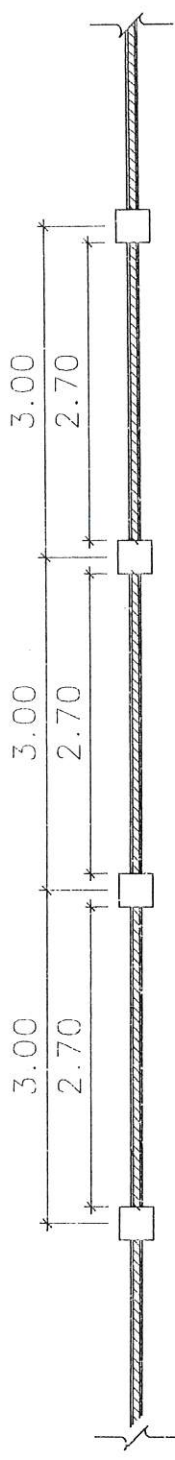

แปลนรั้วก่อสร้างใหม่

มาตราส่วน 1:50

- สแตนเลส 1"x2" ทน 2 มม. เกรด 304
- สแตนเลส 3/4"x3/4" ทน 1.6 มม. @ 0.12 ม. เกรด 304
- หัวเสา สแตนเลส ทรงปลายแหลม ขนาดฐาน 1/2" นิ้ว

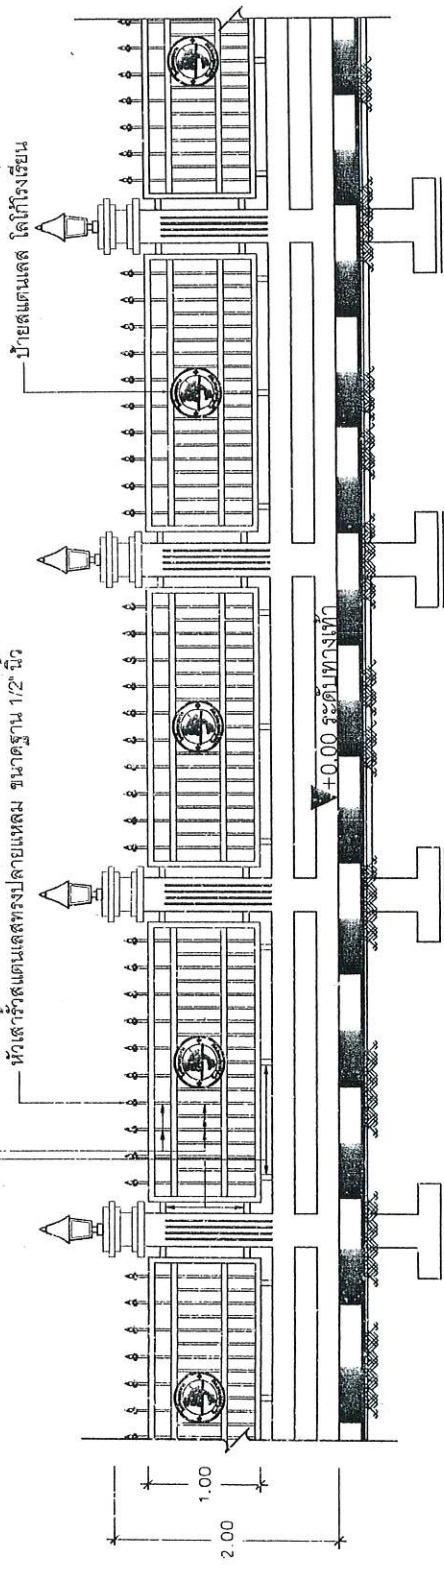

สำเนาถูกต้อง

รูปด้านรั้วก่อสร้างใหม่
มาตราส่วน 1:50



หมายเหตุ

- รูปแบบและรายการ วัสดุเปลี่ยนแปลงได้ตามสภาพหน้างาน
โดยความเห็นชอบจากคณะกรรมการฯ และให้ปฏิบัติตามระเบียบพัสดุต่อไป



เทศบาลตำบลบางปลา	กองช่าง
โครงการ ปรับปรุง และเพิ่มความปลอดภัย ในโรงเรียนอนุบาล เทศบาลตำบลบางปลา	
ชื่อแบบ	นายอนันต์ จันทร์เต็ม ผู้อำนวยการช่าง
สถาปนิก	นายพัลลภ ดาวเรือง นางชิ่งไข่มุกช่างเขียน
ออกแบบ / ตรวจสอบ	นายอนันต์ จันทร์เต็ม ผู้อำนวยการช่าง
คำนวณ / ตรวจสอบ	นายอนันต์ จันทร์เต็ม ผู้อำนวยการช่าง
ให้หมาย ราคา	สัญญา บันทึกข้อตกลงแบบบางปลา
อนุมัติ	1 ส.ค. 2567 นายชาติรัฐ โพธิ์หอม นายกเทศมนตรีตำบลบางปลา
รับเดือนปี	ชื่อแบบ
แบบครั้งที่	แผ่นที่
6 / 2566	14

สแตนเลส 1 1/2"x3"หนา 2.3 มม.
สแตนเลส 3/4"x3/4"หนา 1.6 มม. @ 0.12 ม.

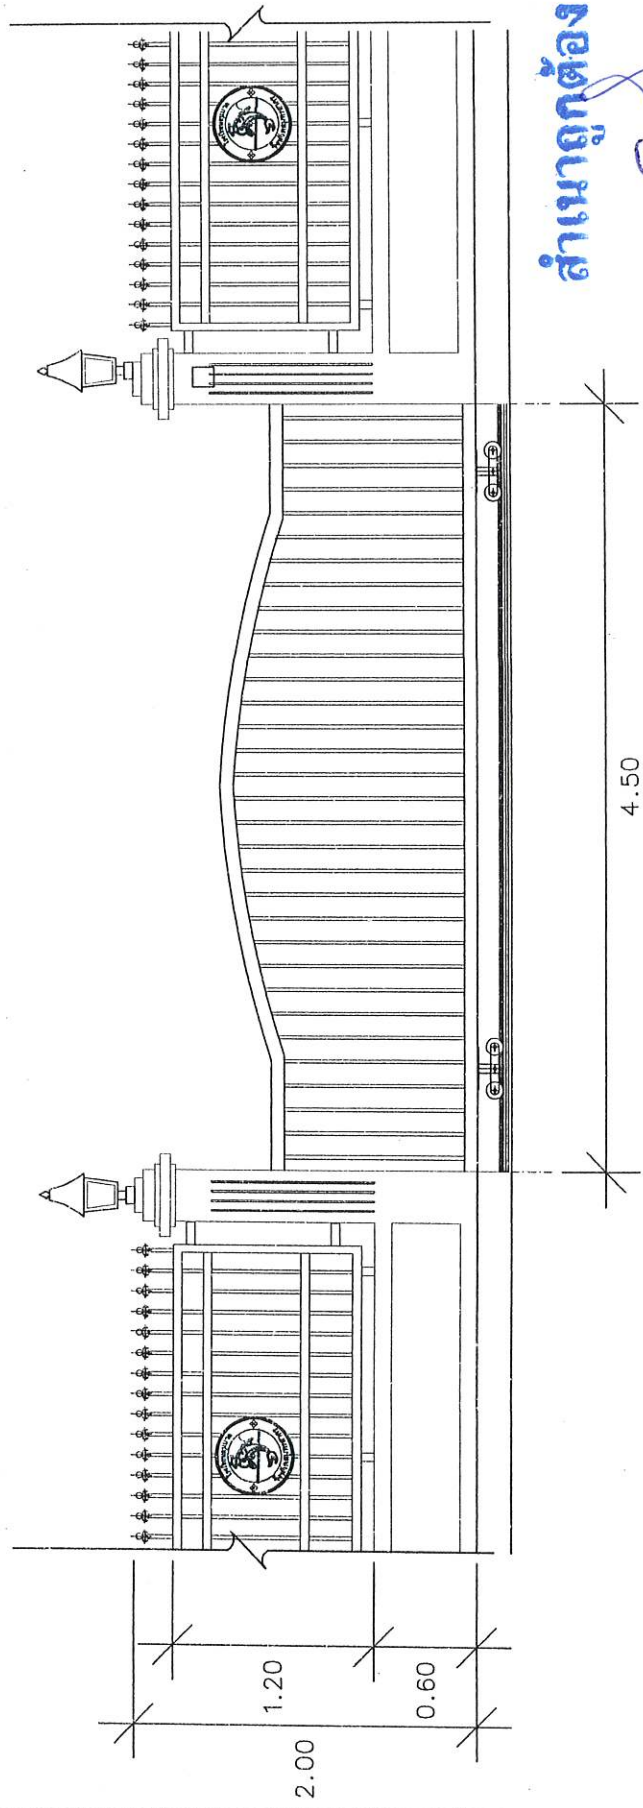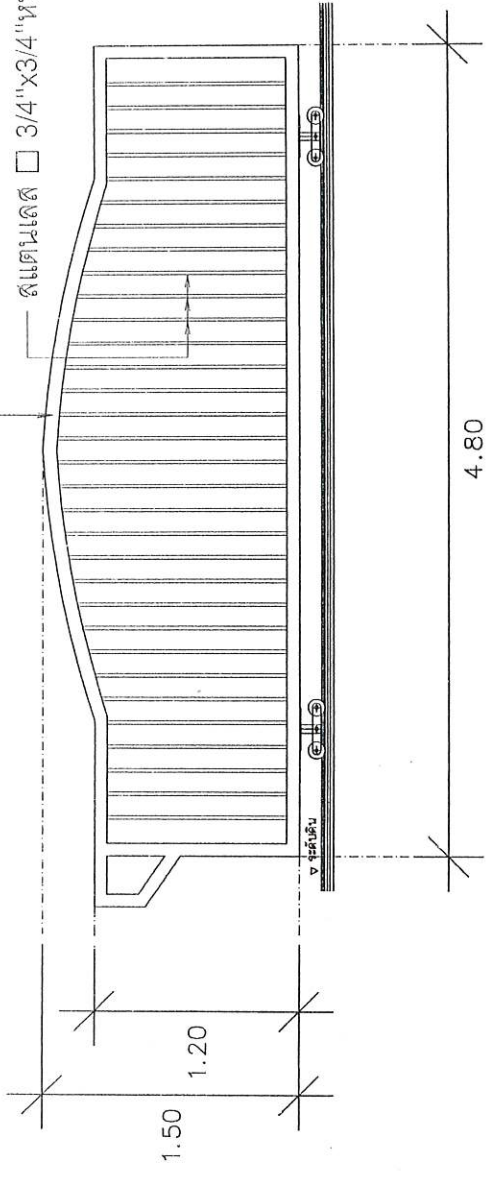

สำเนาถูกต้อง
นายอนันต์ จันทร์เต็ม
ผู้อำนวยการกองช่าง

แบบขยายประตูโรงเรียน
มาตราฐาน
1:50



เทศบาลตำบลบางปล่า
กองช่าง

ปรับปรุง
และเพิ่มความปลอดภัย
เทศบาลตำบลบางปล่า

ชื่อแบบ

นายอนันต์ จันทร์เต็ม
ผู้อำนวยการช่าง

นายพิศลย์ คางเนื่อง
นายช่างสำรวจ

นายอนันต์ จันทร์เต็ม
ผู้อำนวยการช่าง

นายอนันต์ จันทร์เต็ม
ผู้อำนวยการช่าง

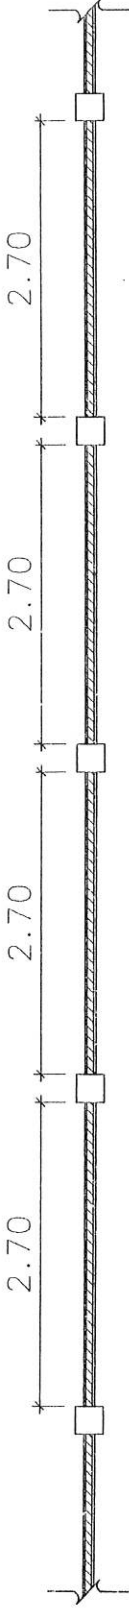

แนวปรับปรุงต่อเติมรั้ว (เดิม)

มาตราส่วน 1:50

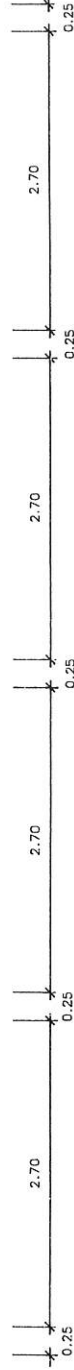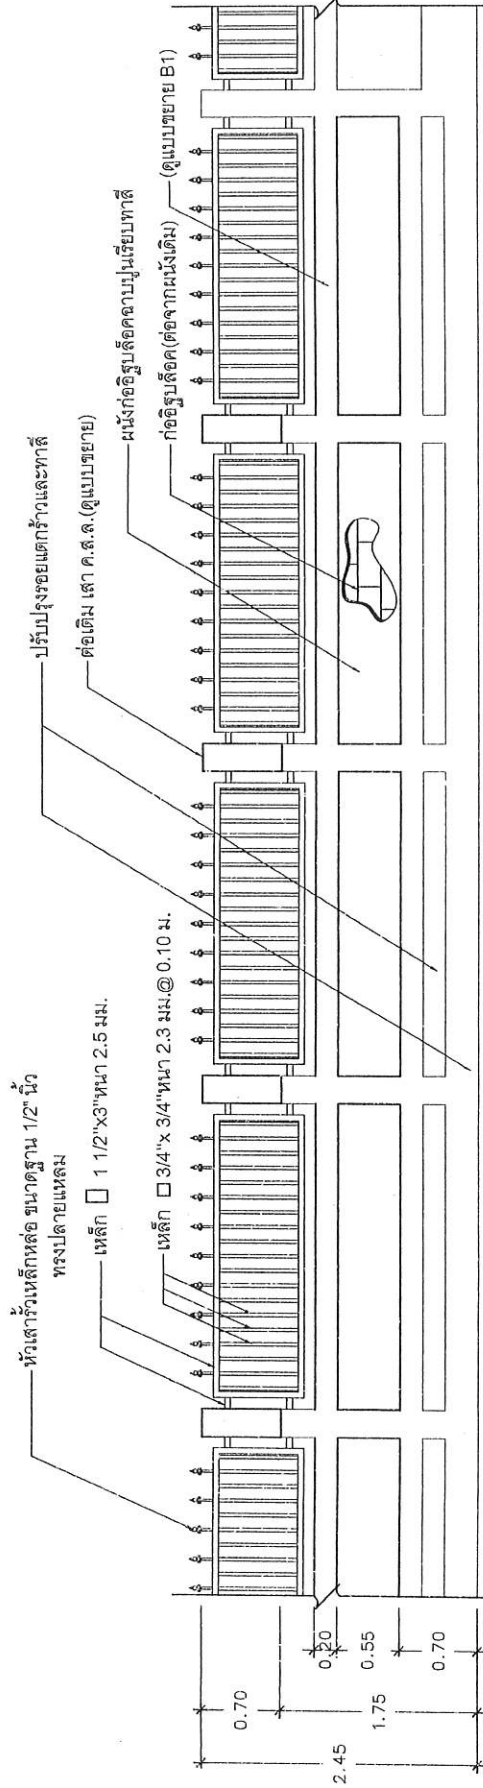

รูปด้านผนังรั้ว (แบบขยาย 1)

มาตราส่วน 1:50

สำเนาถูกต้อง

(Signature)

นายอนันต์ จันทร์เต็ม
ผู้อำนวยการกองช่าง

หมายเหตุ

- รูปแบบและรายการ ภากรมารเปลี่ยนแปลงได้ตามสภาพหน้างาน

โดยความเห็นชอบจากคณะกรรมการฯ และให้ปฏิบัติตามระเบียบพัสดุต่อไป

แบบเลขที่ 6 / 2566
แผ่นที่ 15